

UWAGA – utrudnienia w ruchu na drodze powiatowej nr 1546K w m. Przyszowa


Informujemy, że z dniem 24 sierpnia 2020 r. nastąpi rozpoczęcie robót budowlanych związanych z przebudową obiektu mostowego zlokalizowanego w ciągu drogi powiatowej nr 1546K Stadła – Długołęka – Przyszowa na pot. Słomka w m. Przyszowa – rejon Kościoła. W związku z powyższym wystąpią utrudnienia w ruchu drogowym. Ze względu na zakres robót i technologię wykonania przebudowy mostu, konieczne będzie całkowite zamknięcie dla ruchu kołowego odcinka drogi powiatowej w jego rejonie.

Na czas wyłączenia z ruchu przejezdności przez most, wyznaczony zostanie objazd drogami gminnymi nr 341108K Przyszowa – Wysokie (rejon osiedla „Cabałówka”) i dalej kolejną drogą gminną w kierunku drogi powiatowej 1579K relacji Siekierczyna – Naszacowice (rejon Delikatesów Centrum). Od strony Długołęki będzie możliwość dojazdu tylko do wysokości Kościoła.

Z uwagi na ograniczony czasowo termin wykonania mostu, zwracam się z prośbą o cierpliwość i zrozumienie dla niedogodności komunikacyjnych, a także o dostosowanie się do wprowadzonej czasowo zmiany organizacji ruchu.

Przewidywany termin zakończenia całości prac to koniec **listopada 2020 r.**

Powiat Limanowski ze swej strony dołoży wszelkich starań, aby realizacja tej inwestycji przebiegła sprawnie, zaś uciążliwości z nią związane trwały możliwie krótko i miały jak najmniej uciążliwy charakter.

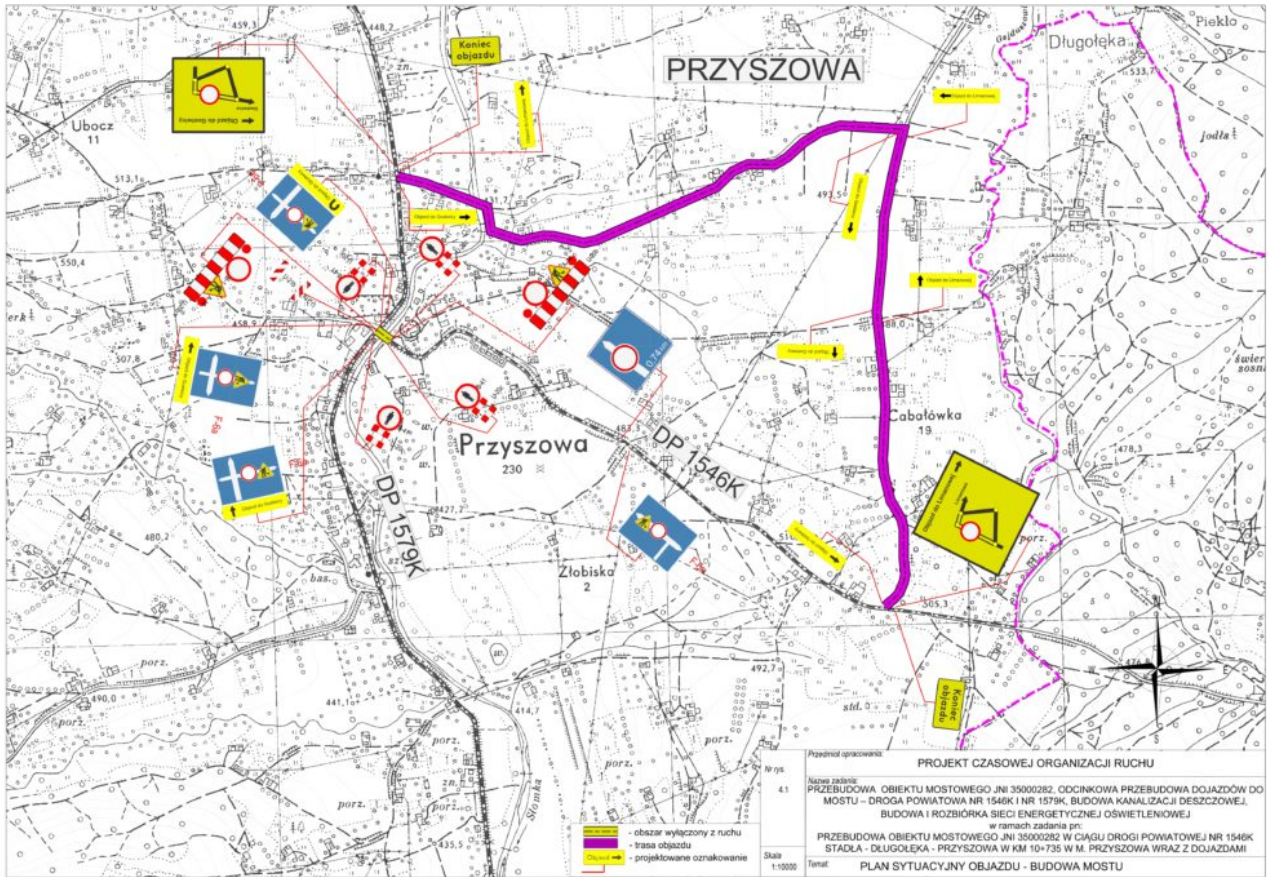

- obzar wylęczony z ruchu
- trasa objazdu
- projektowane oznakowanie

Skala 1:10000

PROJEKT CZASOWEJ ORGANIZACJI RUCHU

Przebieg ograniczenia

Nazwa zadania:
PRZEBUDOWA OBIEKTU MOSTOWEGO J.Ni 35000282. ODCINKOWA PRZEBUDOWA DOJAZDÓW DO MOSTU - DROGA POWIATOWA NR 1546K I NR 1579K. BUDOWA KANALIZACJI DESZCZOWEJ, BUDOWA I ROZBIÓRKA SIECI ENERGETYCZNEJ OŚWIETLENIOWEJ
w ramach zadania pn.
PRZEBUDOWA OBIEKTU MOSTOWEGO J.Ni 35000282 W CIĄGU DRUGI POWIATOWEJ NR 1546K STADLA - DŁUGOLEKA - PRZYSZOWA W KM 10+735 W.M. PRZYSZOWA WRAZ Z DOJAZDAMI

Temat: PLAN SYTUACYJNY OBJAZDU - BUDOWA MOSTU